



ÚZEMNÍ PLÁN ÚPOHLAVY

VYDÁNÍ ÚZEMNÍHO PLÁNU

VÝKRES ŠIRŠÍCH VZTAHŮ

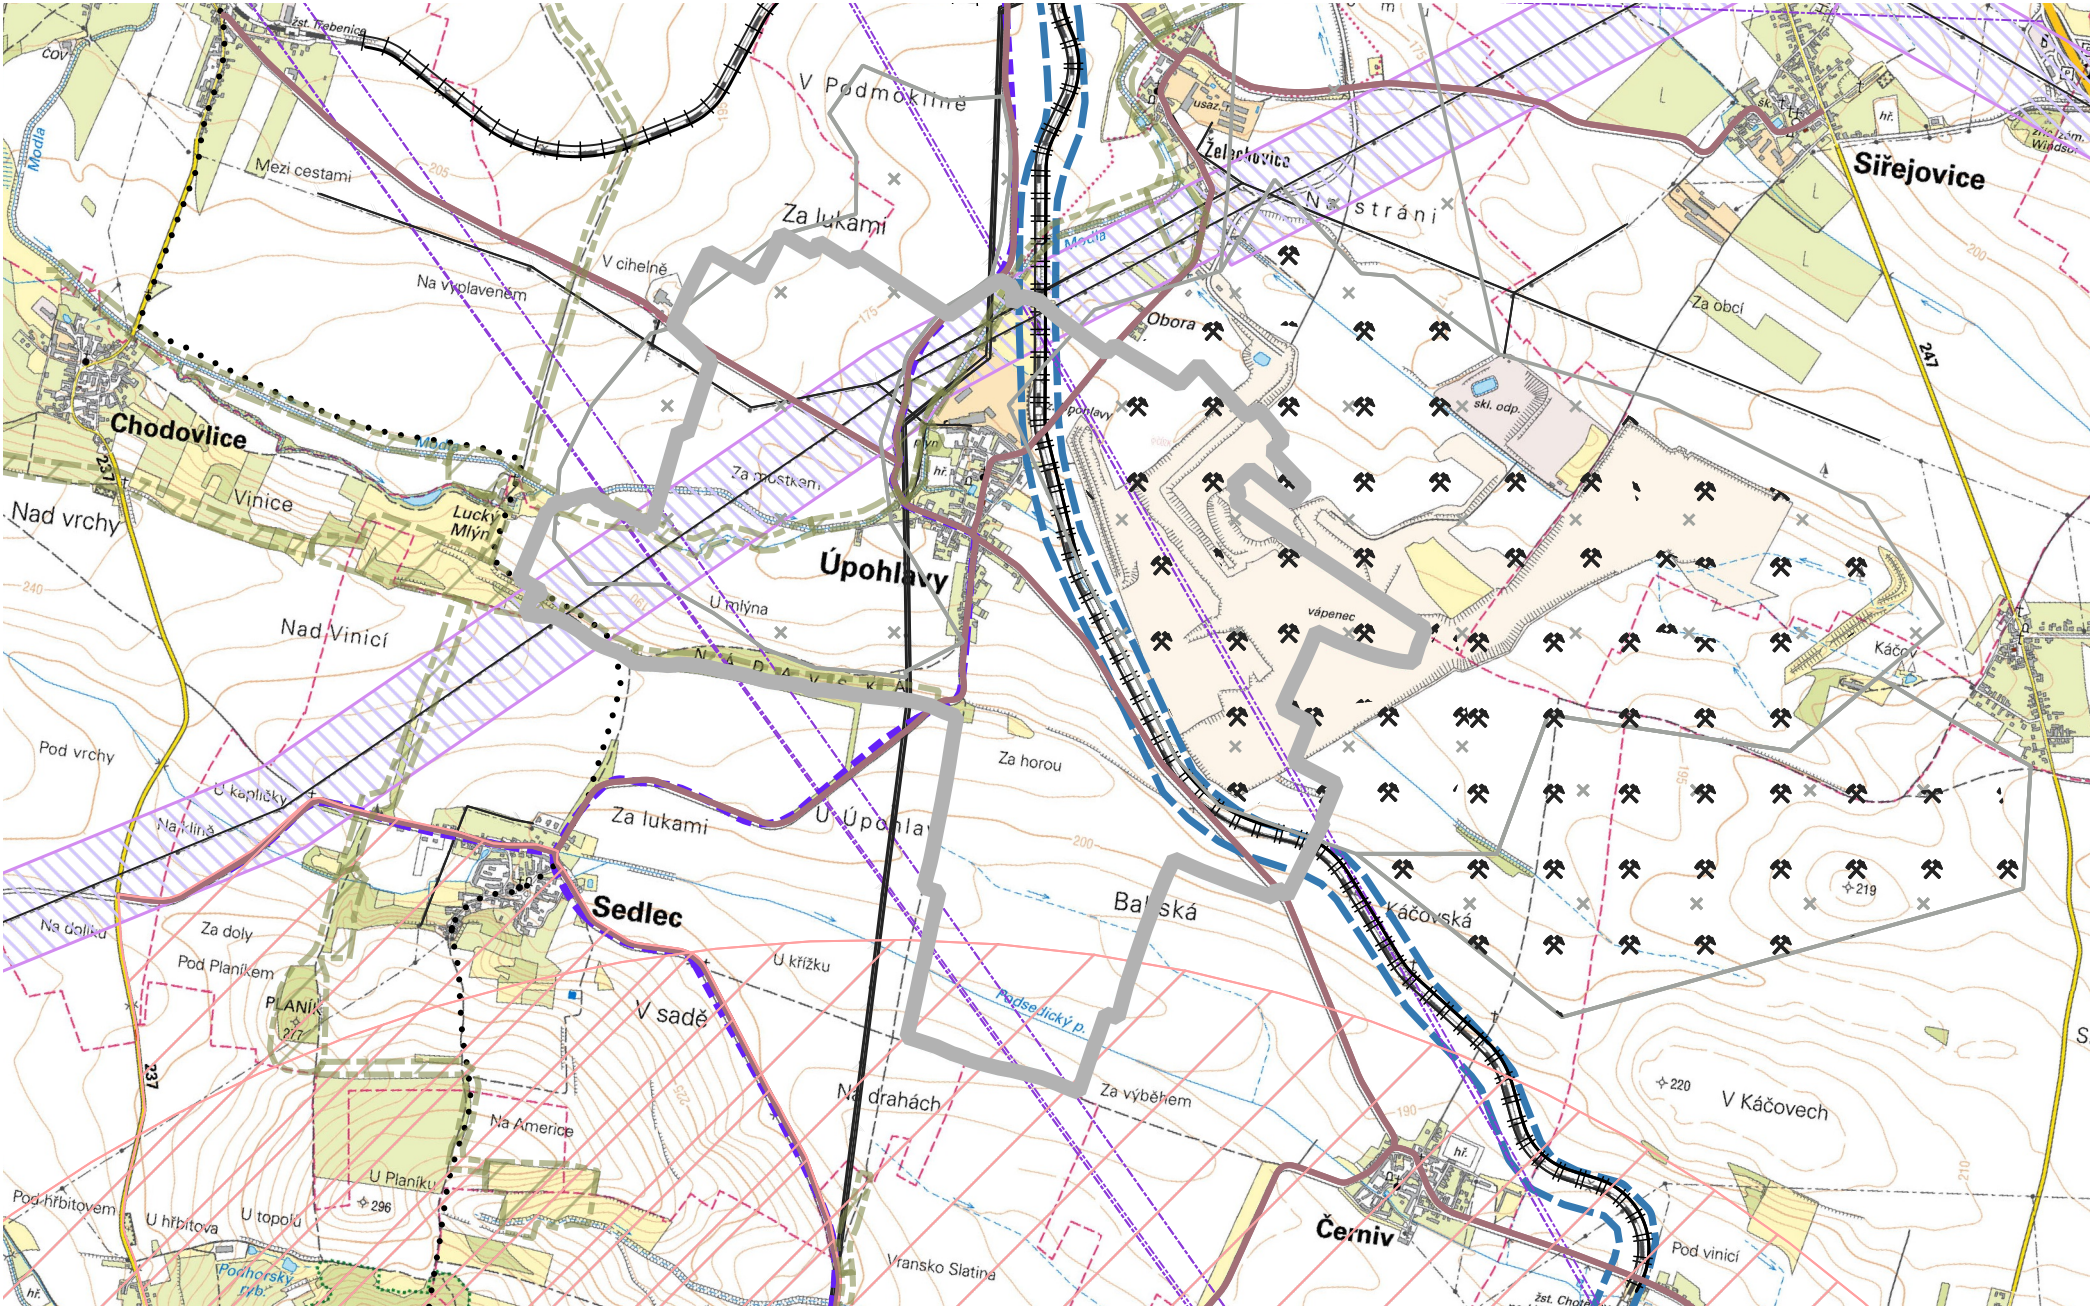

LEGENDA

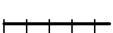-  HRANICE ŘEŠENÉHO ÚZEMÍ
-  ÚZEMNÍ SYSTÉM EKOLOGICKÉ STABILITY (ÚSES)
-  DOBÝVACÍ PROSTOR
-  CHRÁNĚNÉ LOŽISKOVÉ ÚZEMÍ
-  OCHRANNÉ PÁSMO STÁTNÍHO ZÁMKU LIBOCHOVICE
-  SILNICE II. A III. TŘÍDY
-  PĚŠÍ TURISTICKÁ TRASA
-  CYKLOSTEZKA/CYKLOTRASA
-  ŽELEZNIČNÍ TRATĚ
-  VEDENÍ EL. ENERGIE VN, VVN
-  RADIORELEOVÁ TRASA
-  KORIDOR DOPRAVNÍ INFRASTRUKTURY - OPTIMALIZACE ŽELEZNICE
-  KORIDOR TECHNICKÉ INFRASTRUKTURY - VEDENÍ EL. ENERGIE ZVN 400kV


ZÁZNAM O ÚČINNOSTI

SPRÁVNÍ ORGÁN, KTERÝ ÚZEMNÍ PLÁN VYDAL:
ZASTUPITELSTVO OBCE, OBEC ÚPOHLAVY 61, 410 02 LOVOSICE 2

DATUM NABYTÍ ÚČINNOSTI ÚZEMNÍHO PLÁNU:
9.4.2024

JMÉNO A PŘÍJMENÍ, FUNKCE A PODPIS OPRÁVNĚNÉ ÚŘEDNÍ OSOBY
POŘIZOVATELE:
MARTIN JAROŠ, REFERENT ÚŘADU ÚZEMNÍHO PLÁNOVÁNÍ
MĚSTSKÉHO ÚŘADU LOVOSICE

OTISK ÚŘEDNÍHO RAZÍTKA

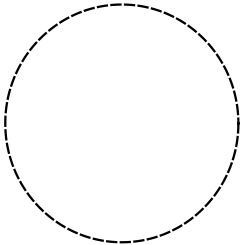

ZPRACOVATEL

NÁZEV DOKUMENTACE
NÁZEV VÝKRESU
FÁZE
ODPOVĚDNÝ PROJEKTANT
MĚŘÍTKO
FORMÁT
DATUM

ŘEZNÍK
URBANISTICKÝ ATELJÉR

ÚZEMNÍ PLÁN ÚPOHLAVY
VÝKRES ŠIRŠÍCH VZTAHŮ
VYDÁNÍ ÚZEMNÍHO PLÁNU
ING. VLADIVOJ ŘEZNÍK
1 : 25 000
A3
9.4.2024