


ÚZEMNÍ PLÁN ÚPOHLAVY

VYDÁNÍ ÚZEMNÍHO PLÁNU

HLAVNÍ VÝKRES

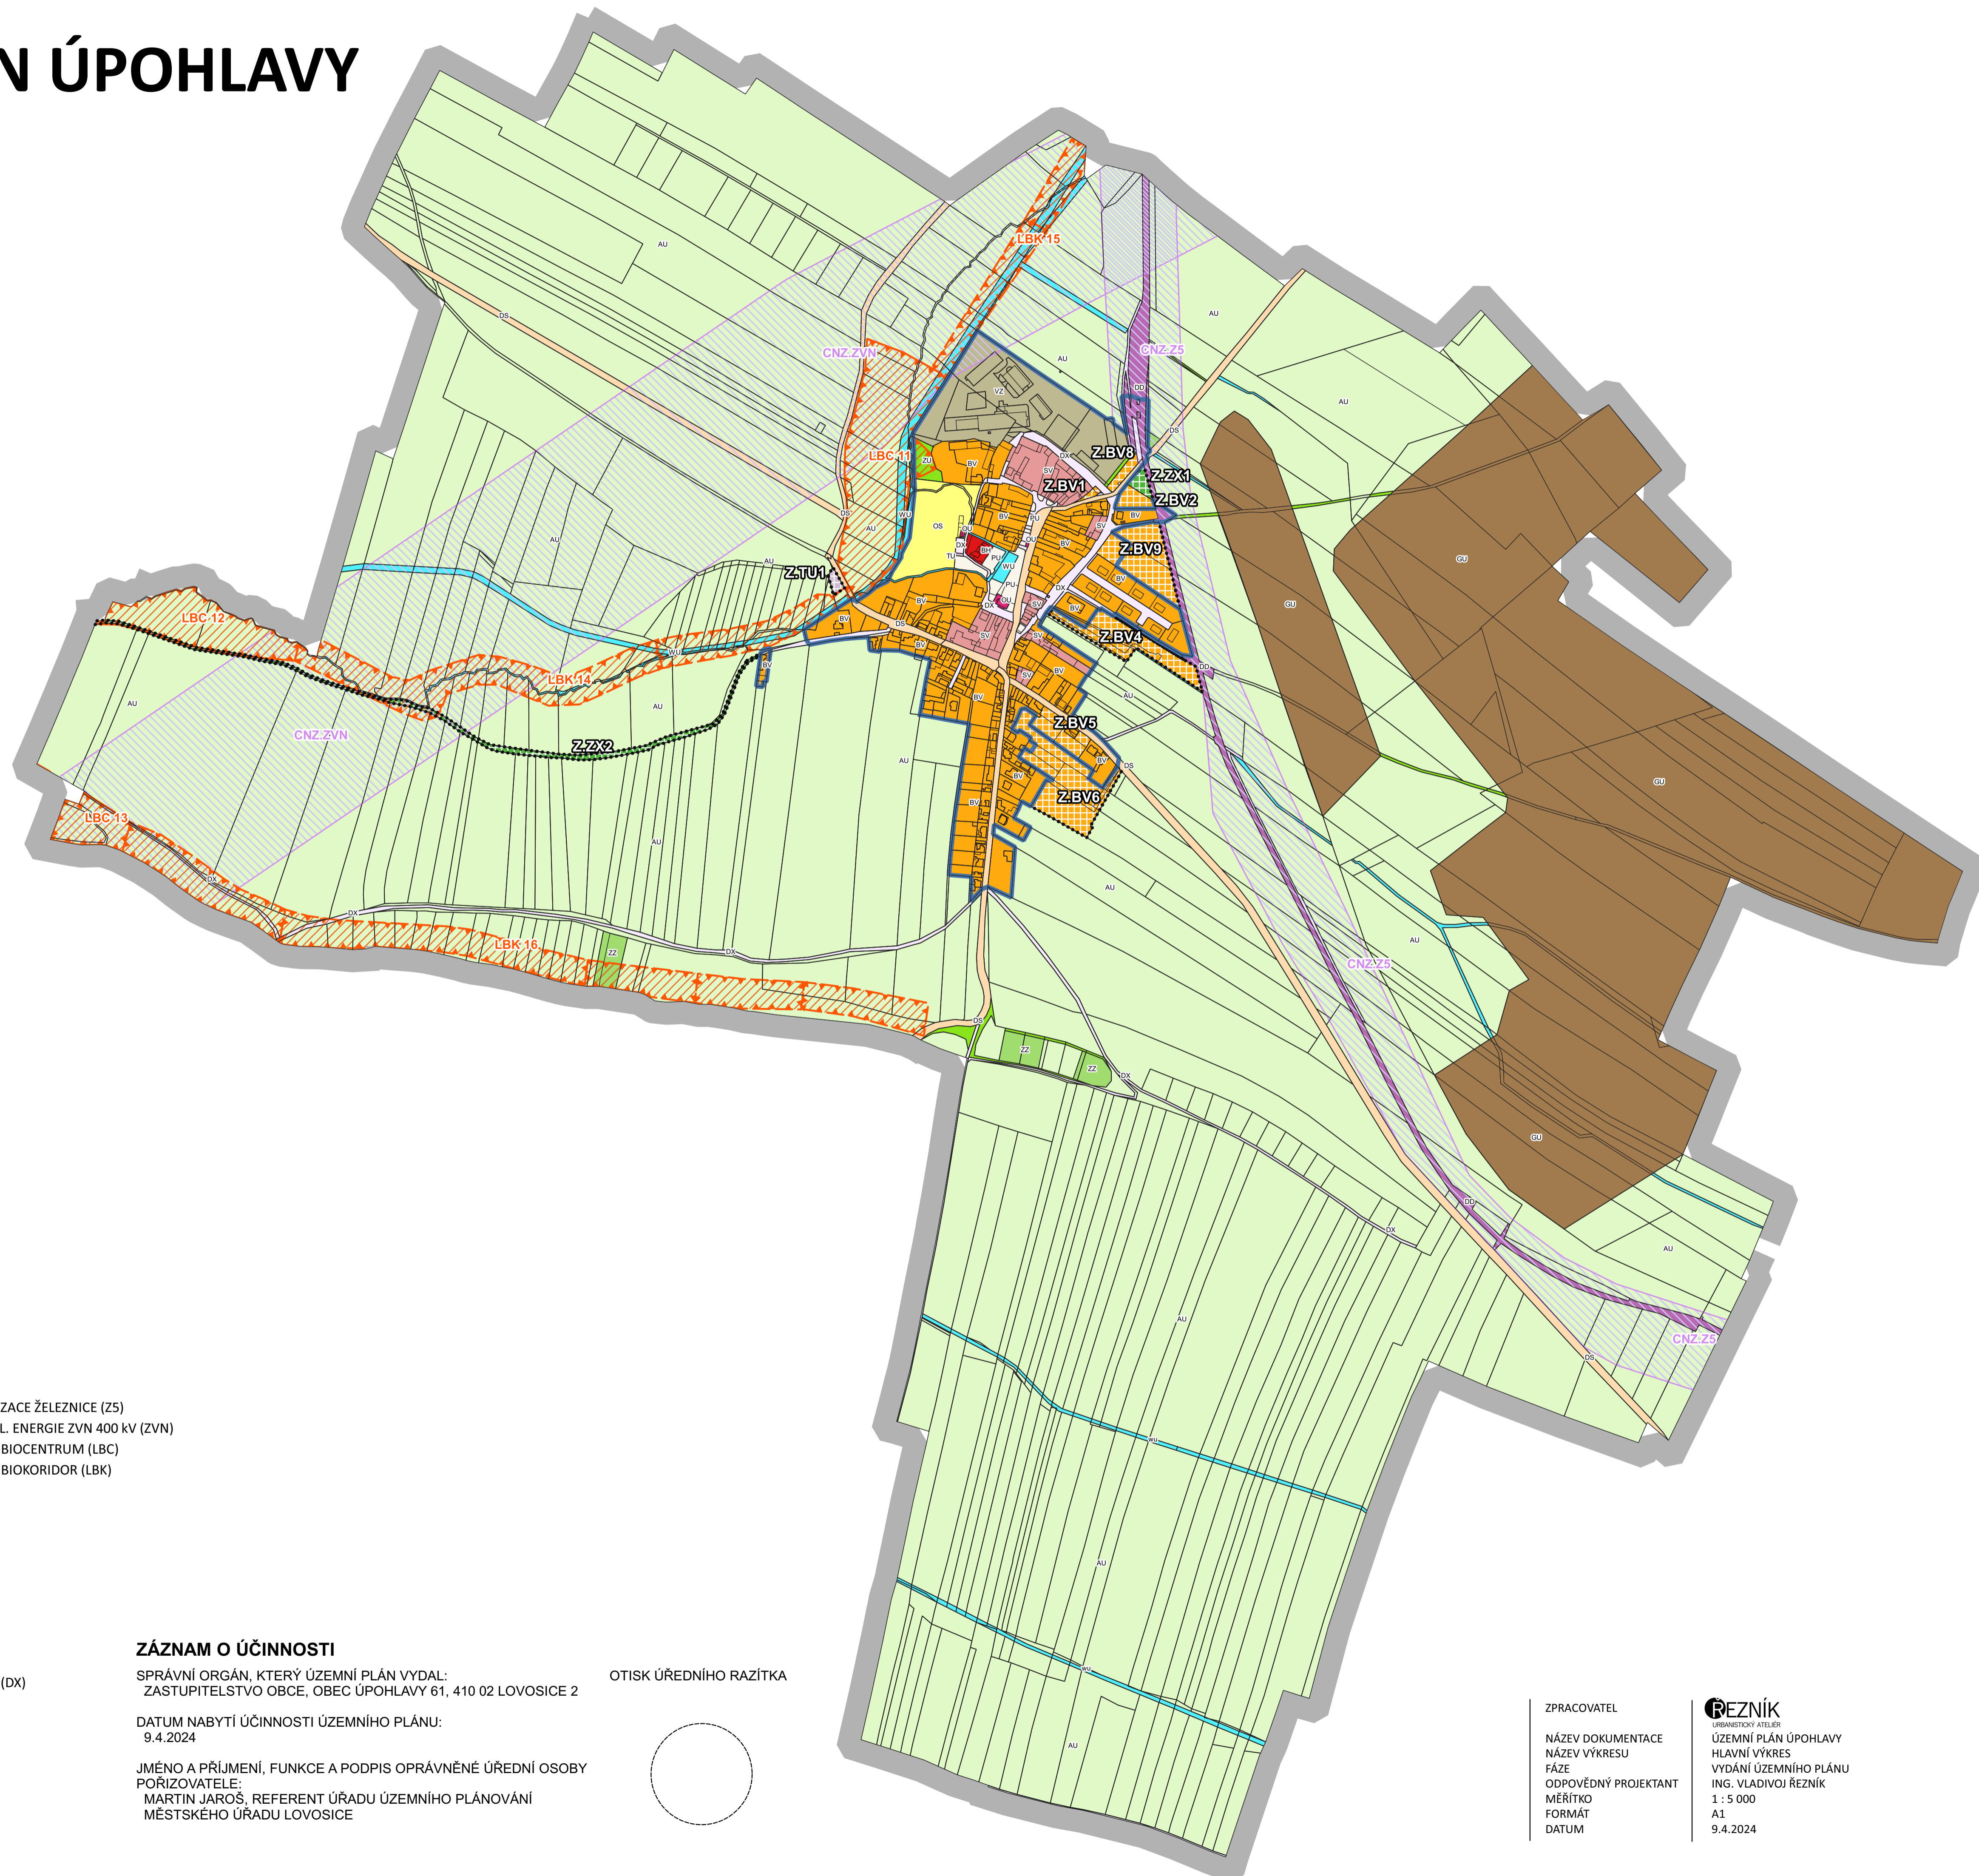

LEGENDA

- HRANICE ŘEŠENÉHO ÚZEMÍ
- HRANICE PARCEL KATASTRU NEMOVITOSTÍ
- HRANICE ZASTAVĚNÉHO ÚZEMÍ
- HRANICE ZASTAVITELNÝCH PLOCH
- NÁVRH**
 - BYDLENÍ VENKOVSKÉ (BV)
 - TECHNICKÁ INFRASTRUKTURA VŠEOBECNÁ (TU)
 - ZELEŇ JINÁ - VEŘEJNÁ (ZX)
 - KORIDOR DOPRAVNÍ INFRASTRUKTURY - OPTIMALIZACE ŽELEZNICE (ZS)
 - KORIDOR TECHNICKÉ INFRASTRUKTURY - VEDENÍ EL. ENERGIE ZVN 400 kV (ZVN)
 - ÚZEMNÍ SYSTÉM EKOLOGICKÉ STABILITY - LOKÁLNÍ BIOCENTRUM (LBC)
 - ÚZEMNÍ SYSTÉM EKOLOGICKÉ STABILITY - LOKÁLNÍ BIODOR (LBK)
- STAV**
 - BYDLENÍ VENKOVSKÉ (BV)
 - BYDLENÍ HROMADNÉ (BH)
 - SMÍŠENÉ OBYTNÉ VENKOVSKÉ (SV)
 - VEŘEJNÁ PROSTRANSTVÍ VŠEOBECNÁ (PU)
 - OBČANSKÉ VYBAVENÍ VŠEOBECNÉ (OU)
 - OBČANSKÉ VYBAVENÍ - SPORT (OS)
 - VÝROBA ZEMĚDĚLSKÁ A LESNICKÁ (VZ)
 - DOPRAVA SILNIČNÍ - SILNICE III. TŘÍDY (DS)
 - DOPRAVA JINÁ - MÍSTNÍ A ÚČELOVÉ KOMUNIKACE (DX)
 - DOPRAVA DRÁŽNÍ (DD)
 - TECHNICKÁ INFRASTRUKTURA VŠEOBECNÁ (TU)
 - VODNÍ A VODOHOSPODÁŘSKÉ VŠEOBECNÉ (WU)
 - TĚŽBA NEROSTŮ VŠEOBECNÁ (GU)
 - ZELEŇ JINÁ - VEŘEJNÁ (ZX)
 - ZELEŇ - ZAHRADY A SADY (ZZ)
 - ZEMĚDĚLSKÉ VŠEOBECNÉ (AU)


ZÁZNAM O ÚČINNOSTI

SPRÁVNÍ ORGÁN, KTERÝ ÚZEMNÍ PLÁN VYDAL:
ZASTUPITELSTVO OBCE, OBEC ÚPOHLAVY 61, 410 02 LOVOSICE 2

DATUM NABYTÍ ÚČINNOSTI ÚZEMNÍHO PLÁNU:
9.4.2024

JMÉNO A PŘÍJMENÍ, FUNKCE A PODPIS OPRÁVNĚNÉ ÚŘEDNÍ OSOBY
PORIZOVATELE:
MARTIN JAROŠ, REFERENT ÚŘADU ÚZEMNÍHO PLÁNOVÁNÍ
MĚSTSKÉHO ÚŘADU LOVOSICE

OTISK ÚŘEDNÍHO RAZÍTKA

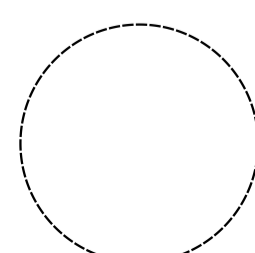

ZPRACOVATEL
NÁZEV DOKUMENTACE
NÁZEV VÝKRESU
FÁZE
ODPOVĚDNÝ PROJEKTANT
MĚŘÍTKO
FORMÁT
DATUM

PEZNIK
URBANECKÝ ATELIER
ÚZEMNÍ PLÁN ÚPOHLAVY
HLAVNÍ VÝKRES
VYDÁNÍ ÚZEMNÍHO PLÁNU
ING. VLADIVOJ REZNIK
1 : 5 000
A1
9.4.2024